

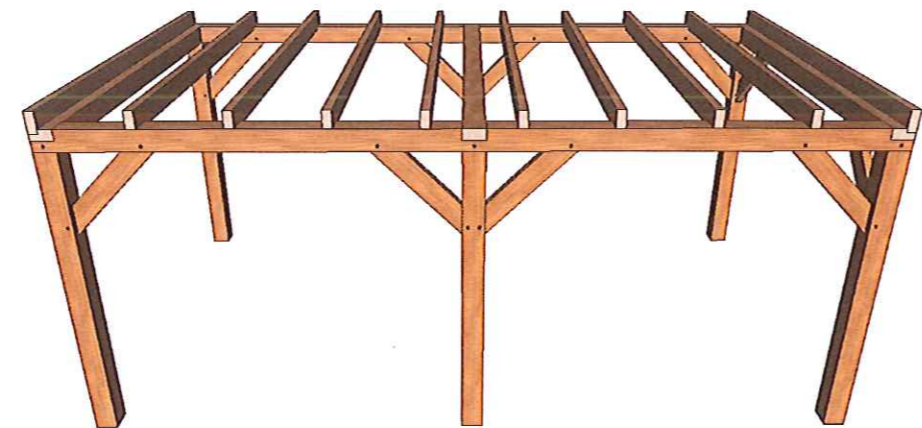



Schnitt: A - A  
Maßstab: 1 : 20

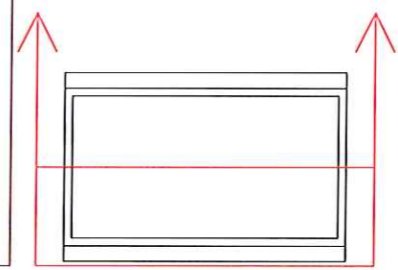


Schoolstraat 14 3251 AZ Stellendam Tel: 0187 493663 info@johnrietsdijk.nl			
Plan : doorsnede			
	datum	tekenaar	
gemaakt:	21-6-2016	TL	
gewijzigd:			
Aannemer:			
Projekt Nr.:			
Project : overkapping			
Schaal: 1 : 20.0	Bladnummer : 000	Position: 001	
controle aannemer: gewijzigd / akkoord			
	datum	handtekening	
gewijzigd 01			
gewijzigd 02			
akkord			

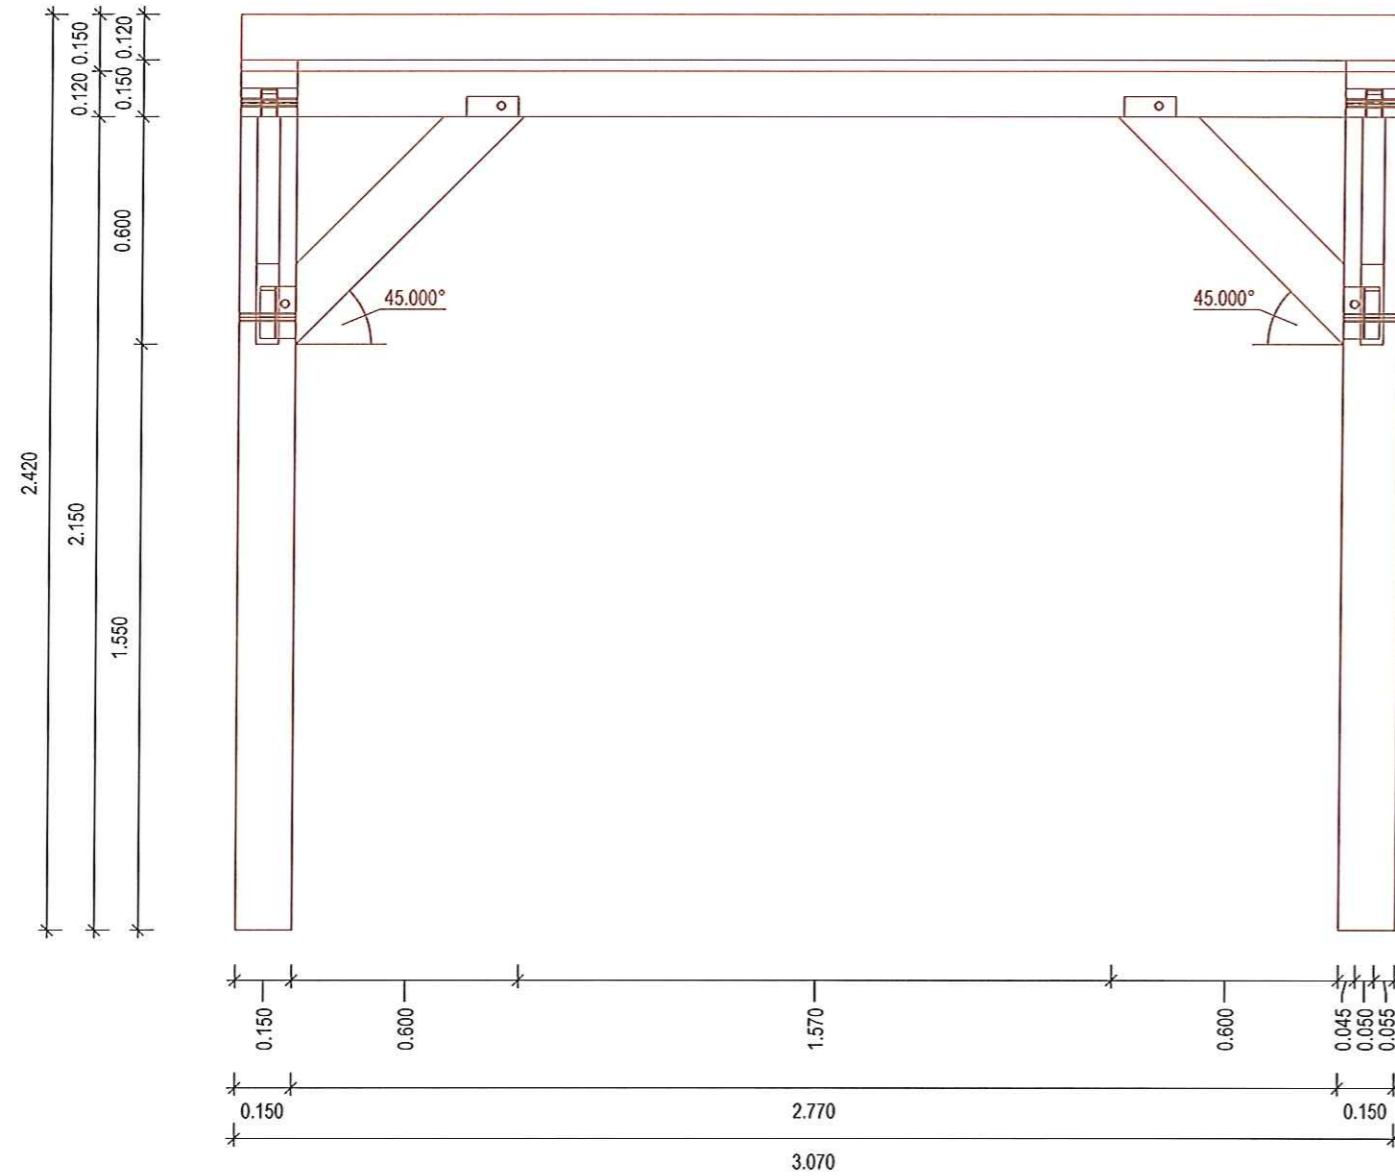

Schnitt: B - B  
Maßstab: 1 : 20

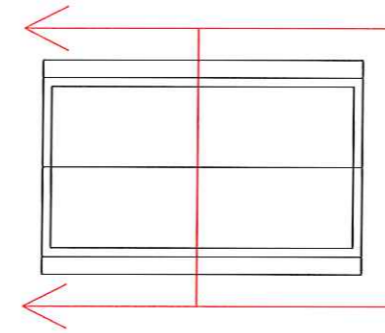

Schoolstraat 14 3251 AZ, Stellendam Tel: 0187 493663 info@johnriedijk.nl	<b>JohnRiedijk.nl</b> Klussen & Dienstverlening	
Plan : doorsnede		
	datum	tekenaar
gemaakt:	21-6-2016	TL
gewijzigd:		
Aannemer:		
Projekt Nr.:		
Project : overkapping		
Schaal: 1 : 20.0	Bladnummer: 001	Position: 001
controle aannemer: gewijzigd / akkoord		
	datum	handtekening
gewijzigd 01		
gewijzigd 02		
akkoord		

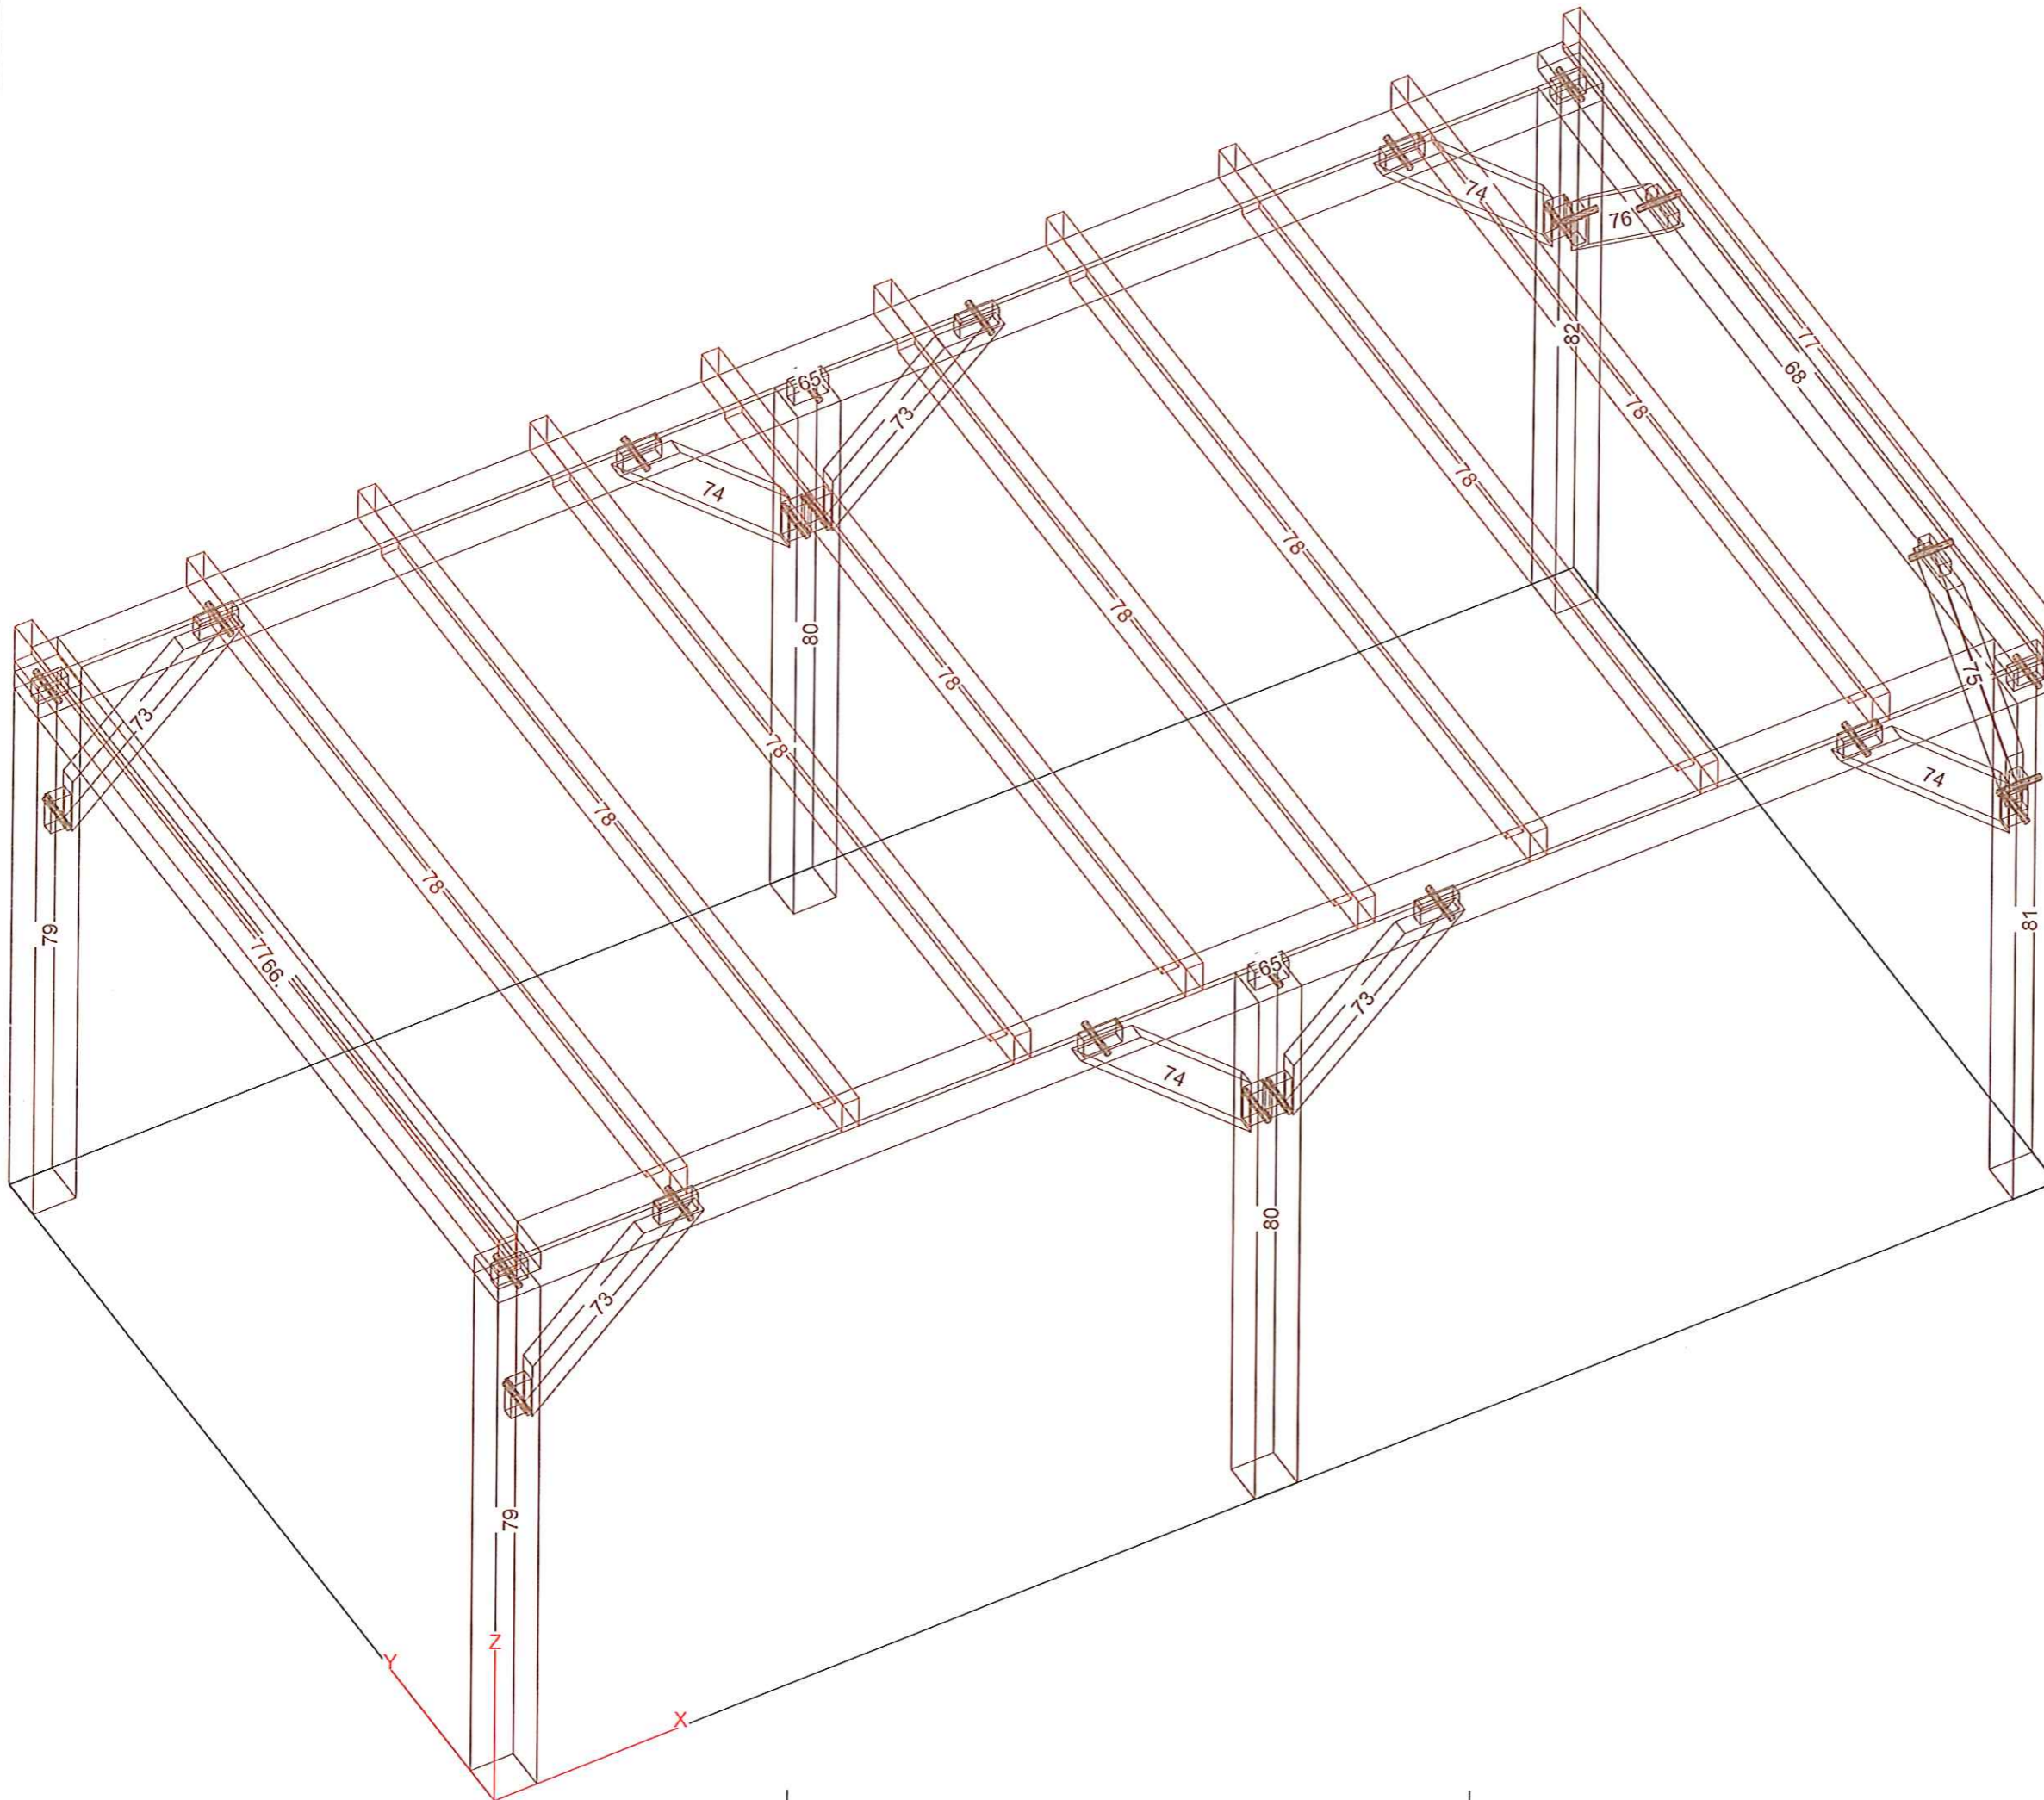

Schoolstraat 14 3251 AZ Stellendam Tel: 0187 493663 info@johnrietdijk.nl		 Klussen & Dienstverlening	
Plan : bouwtekening			
	datum	tekenaar	
gemaakt:	27-10-2016	TL	
gewijzigd:			
Aannemer: Global Wood			
Projekt Nr.: OH 505-02 overkapping 307x550 Flachdach			
Project : overkapping			
Schaal: 1 : 20.0	Bladnummer: 005	Position: 001	
controle aannemer: gewijzigd / akkoord			
	datum	handtekening	
gewijzigd 01			
gewijzigd 02			
akkoord			